


ПРИЛОЖЕНИЕ 2

СХЕМА СЕТЕЙ ВОДООТВЕДЕНИЯ Д. КАМЕНСК

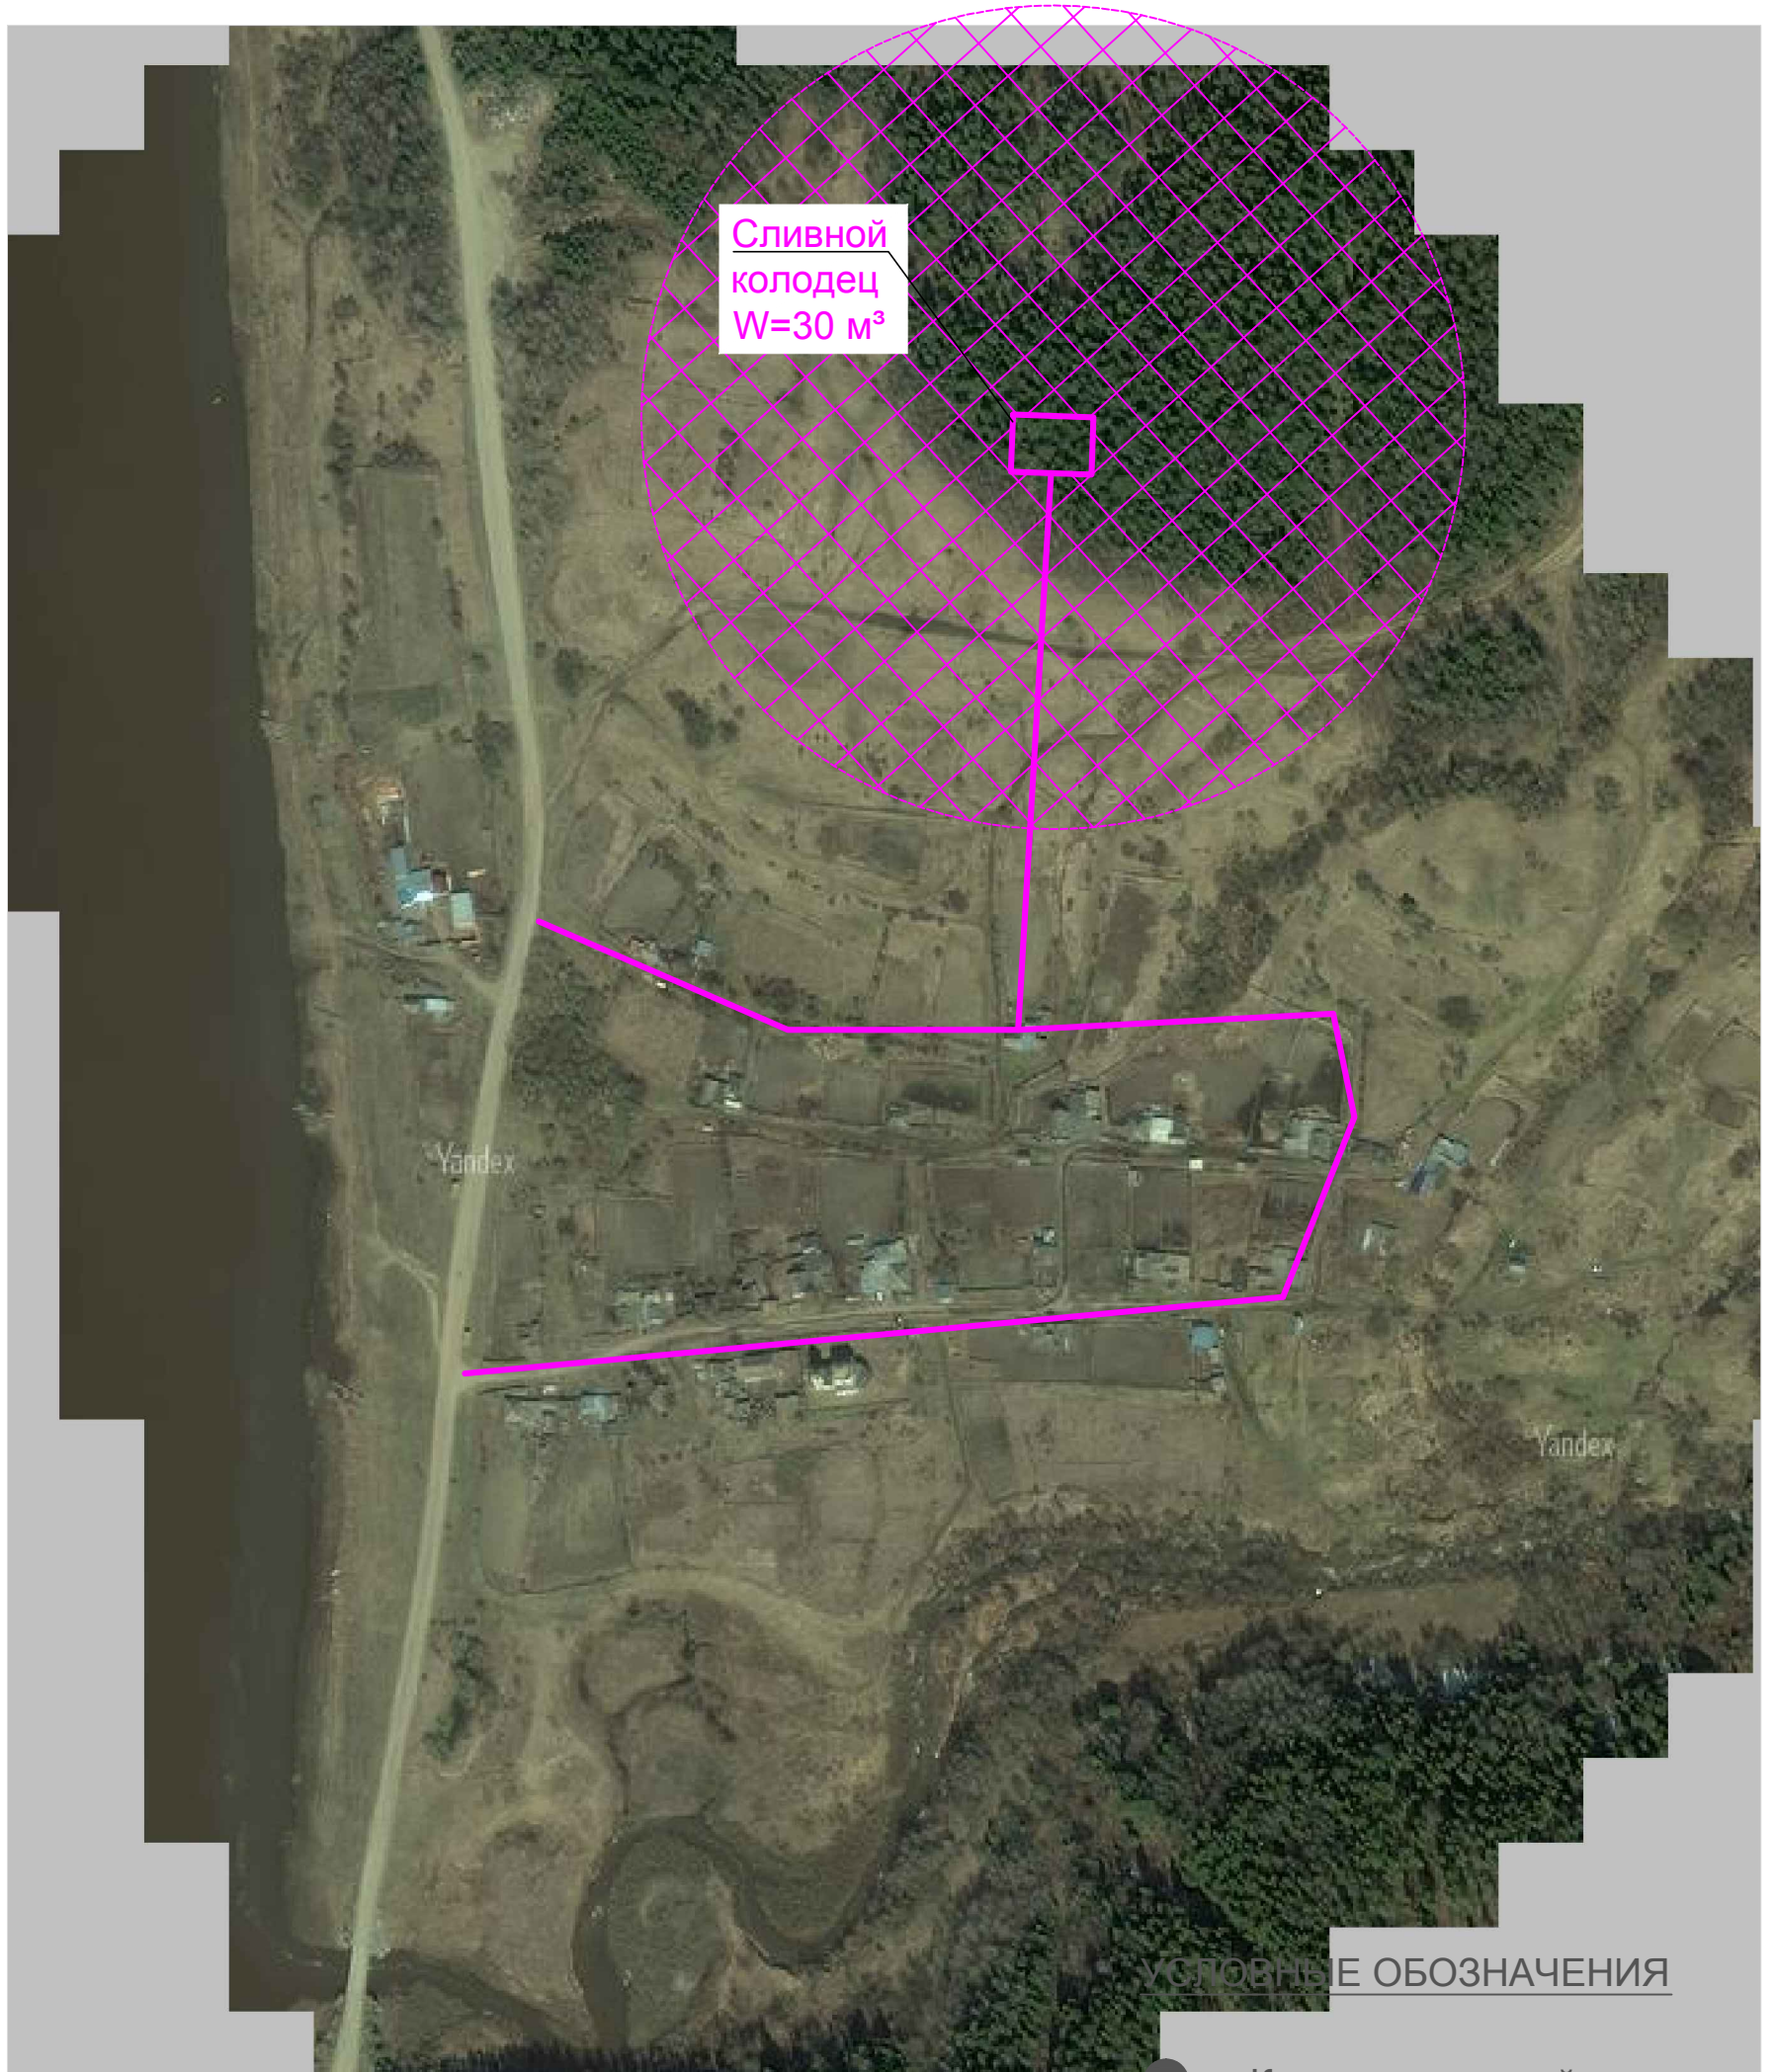

УСЛОВНЫЕ ОБОЗНАЧЕНИЯ

- Канализационный колодец
- Перспективные сети К1
- существующие сети К1
- Перспективный трубопровод очищенных стоков

Инв. № подл.	В зам. инв. №	Подп. и дата

Изм.	Колуч.	Лист	№ док.	Подпись	Дата