


СХЕМА СЕТЕЙ ВОДОСНАБЖЕНИЯ Д. КАМЕНСК

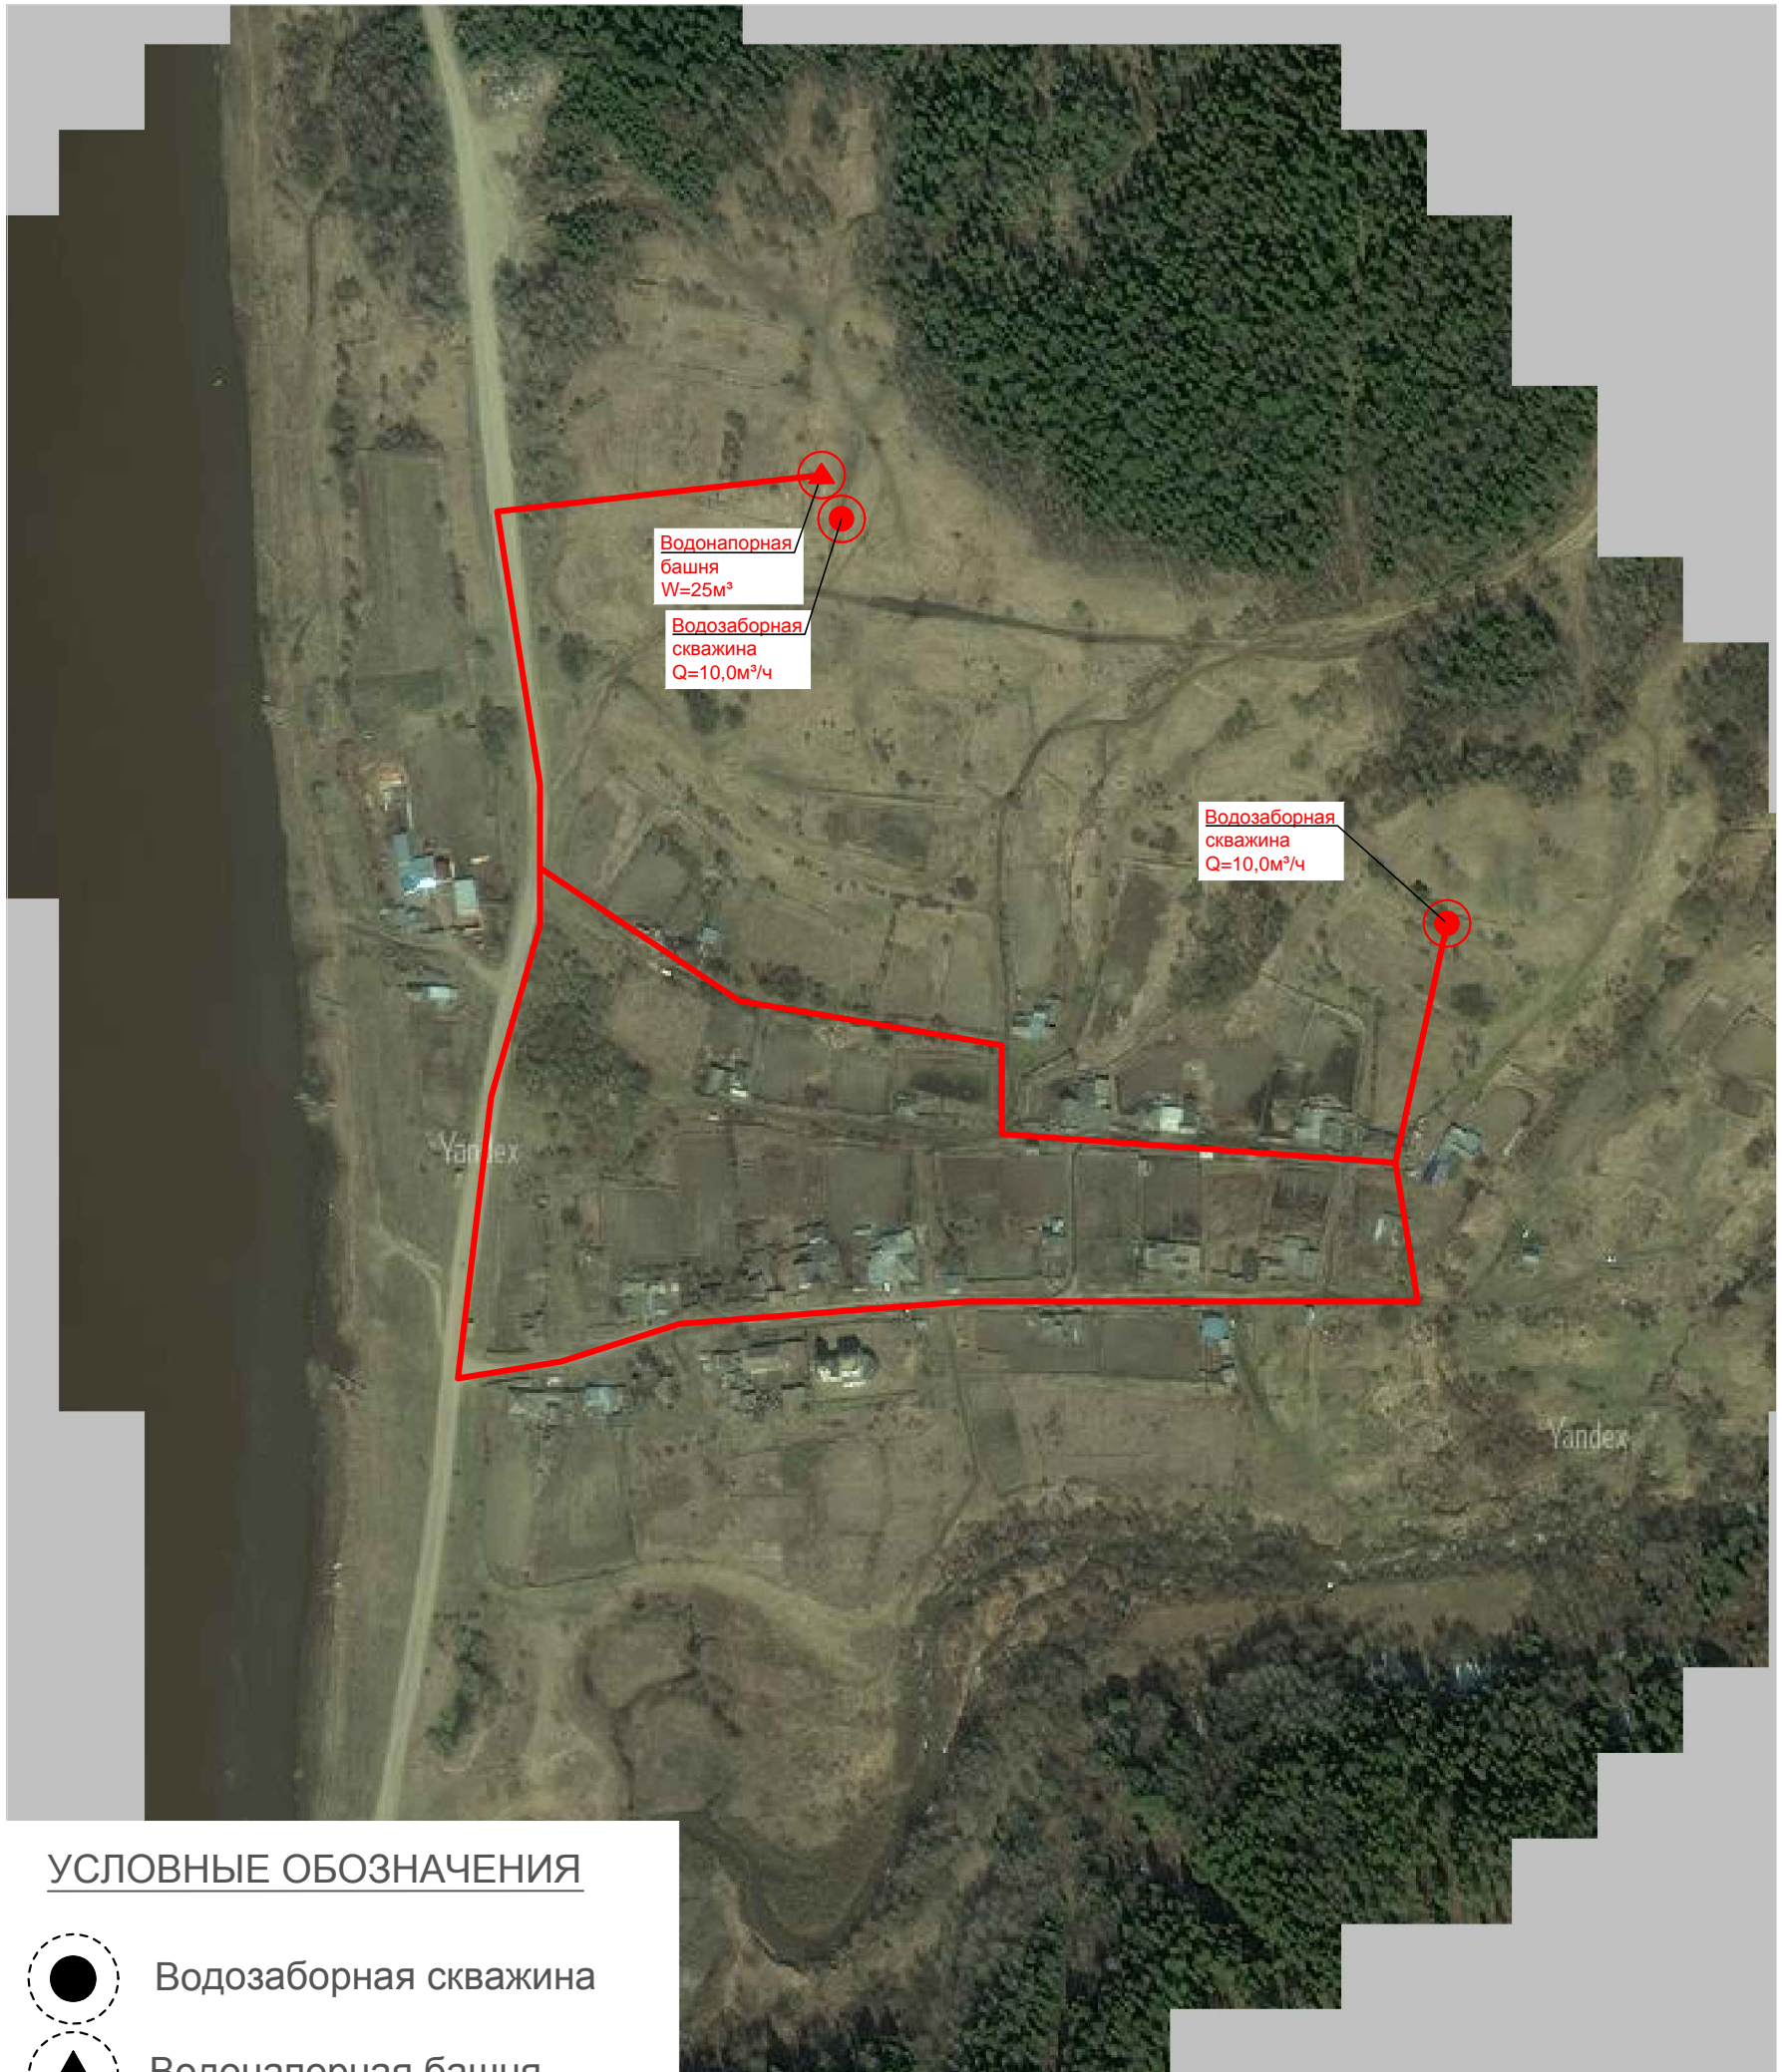

УСЛОВНЫЕ ОБОЗНАЧЕНИЯ

-  Водозаборная скважина
-  Водонапорная башня
-  Водопроводный колодец
-  Перспективные сети В1
-  Существующие сети В1

Инв. № подл.	
Подп. и дата	
В зам. инв. №	

Изм.	Колуч.	Лист	№ док.	Подпись	Дата