


Схема территориального планирования Енисейского района

Схема планировочной структуры и
функционального зонирования
М 1:600 000

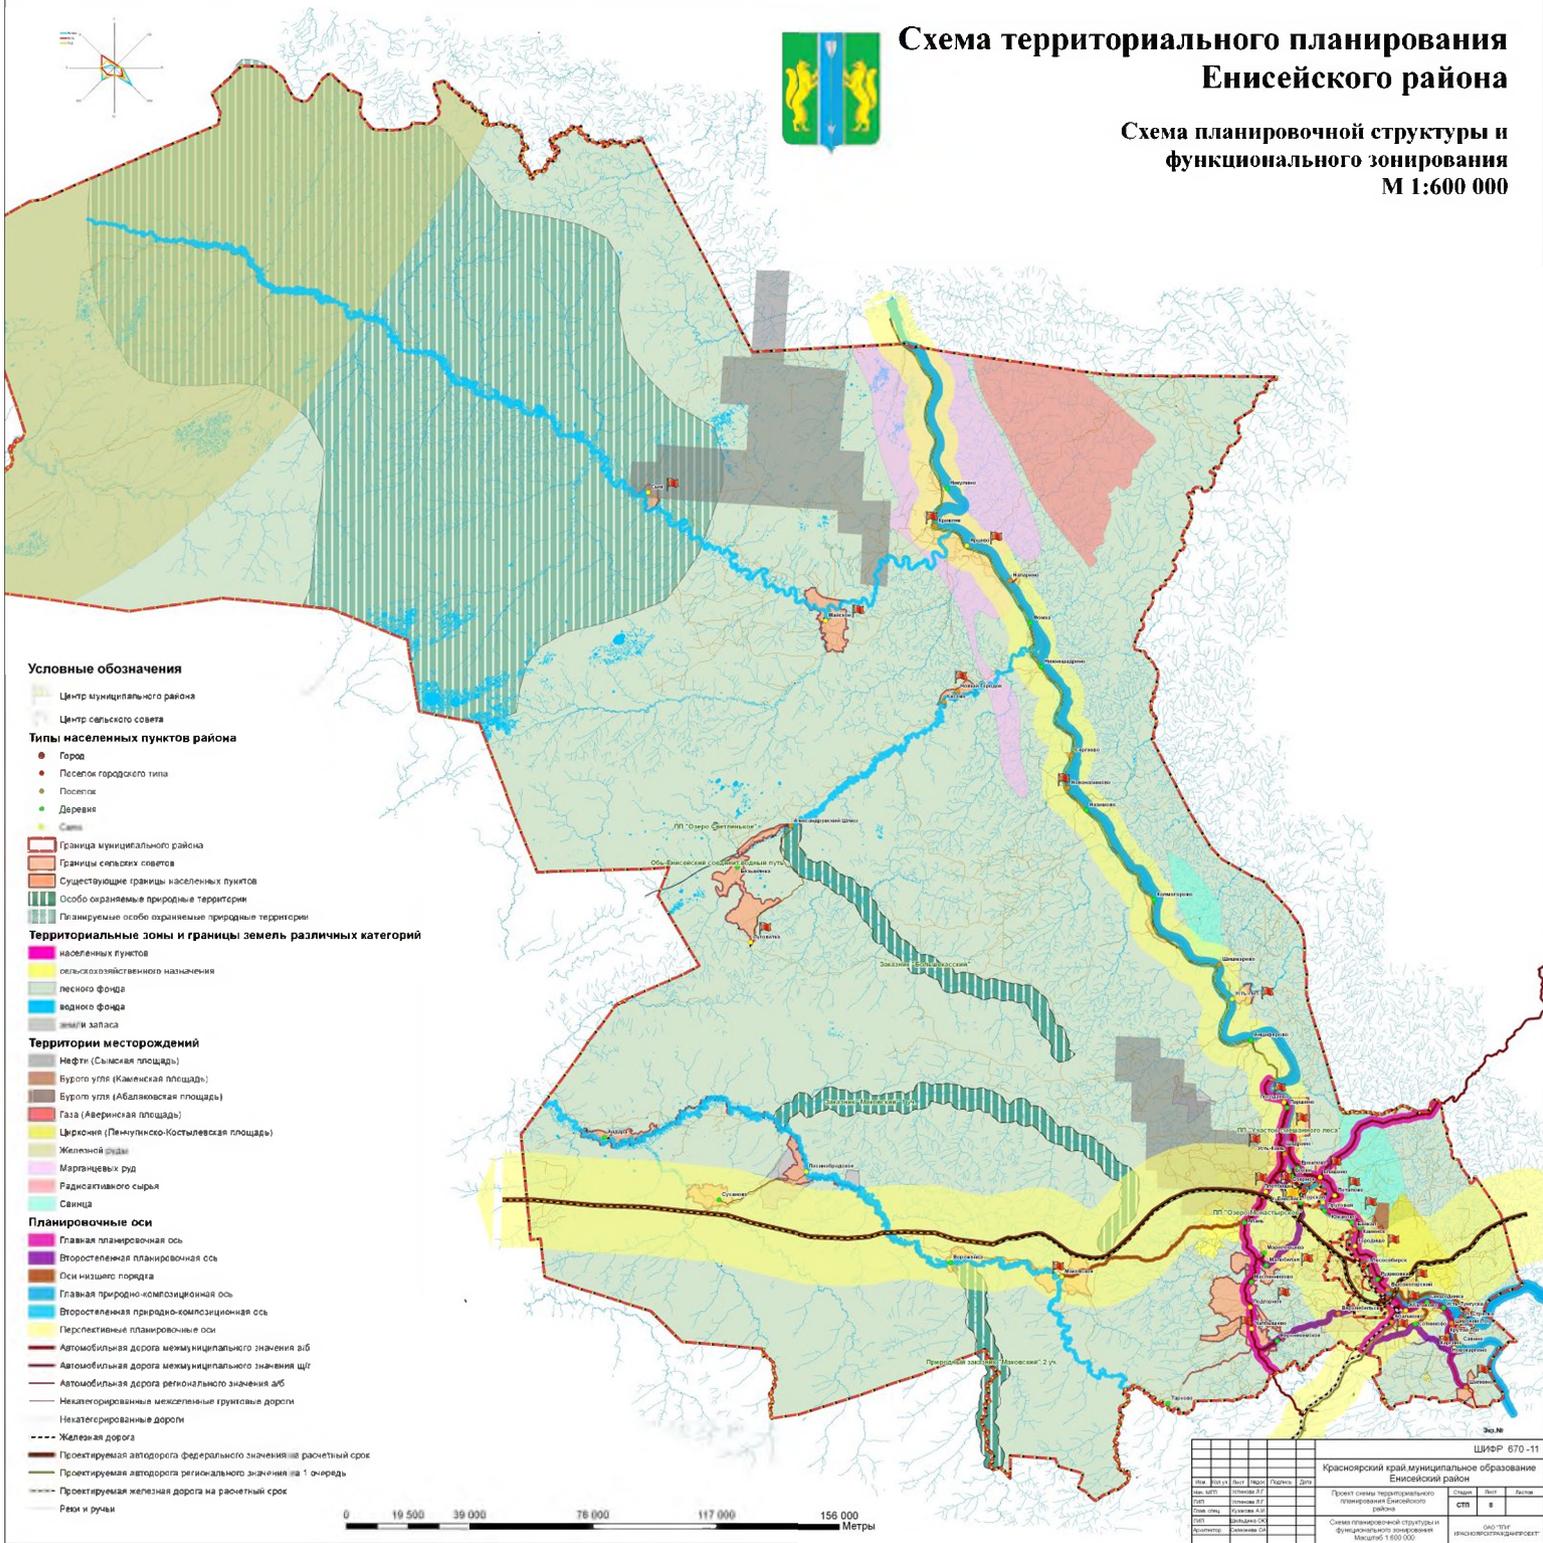

Условные обозначения

- Центр муниципального района
- Центр сельского совета
- Типы населенных пунктов района**
- Город
- Поселок городского типа
- Поселок
- Деревня
- Село
- Граница муниципального района
- Границы сельских советов
- Существующие границы населенных пунктов
- Особо охраняемые природные территории
- Планируемые особо охраняемые природные территории
- Территориальные зоны и границы земель различных категорий**
- населенных пунктов
- сельскохозяйственного назначения
- лесного фонда
- водного фонда
- земли запаса
- Территории месторождений**
- Нефти (Сыльская площадь)
- Буриго угля (Кашлыкская площадь)
- Буриго угля (Абалыкская площадь)
- Газ (Аверинская площадь)
- Циркония (Панунинско-Костылевская площадь)
- Железные руды
- Марганцевых руд
- Радиационного сырья
- Свинца
- Планировочные оси**
- Главная планировочная ось
- Второстепенная планировочная ось
- Оси низшего порядка
- Главная природно-композиционная ось
- Второстепенная природно-композиционная ось
- Перспективные планировочные оси
- Автомобильная дорога между муниципальными образованиями
- Автомобильная дорога между муниципальными образованиями
- Автомобильная дорога регионального значения
- Неэксплуатируемые межселенные грунтовые дороги
- Неэксплуатируемые дороги
- Железная дорога
- Проектируемая автомагистраль федерального значения на расчетный срок
- Проектируемая автомагистраль регионального значения на 1 очередь
- Проектируемая железная дорога на расчетный срок
- Реки и ручьи



					ШИФР 670-11		
					Красноярский край муниципальное образование Енисейский район		
№ п/п	Проект схемы территориального планирования Енисейского района						
001	002	003	004	005	Схема	Лист	Всего
006	007	008	009	010	СТП	8	
					Схема планировочной структуры и функционального зонирования		
					Масштаб 1:600 000		
					иоиптп иоисоиптп/иоисоиптп		